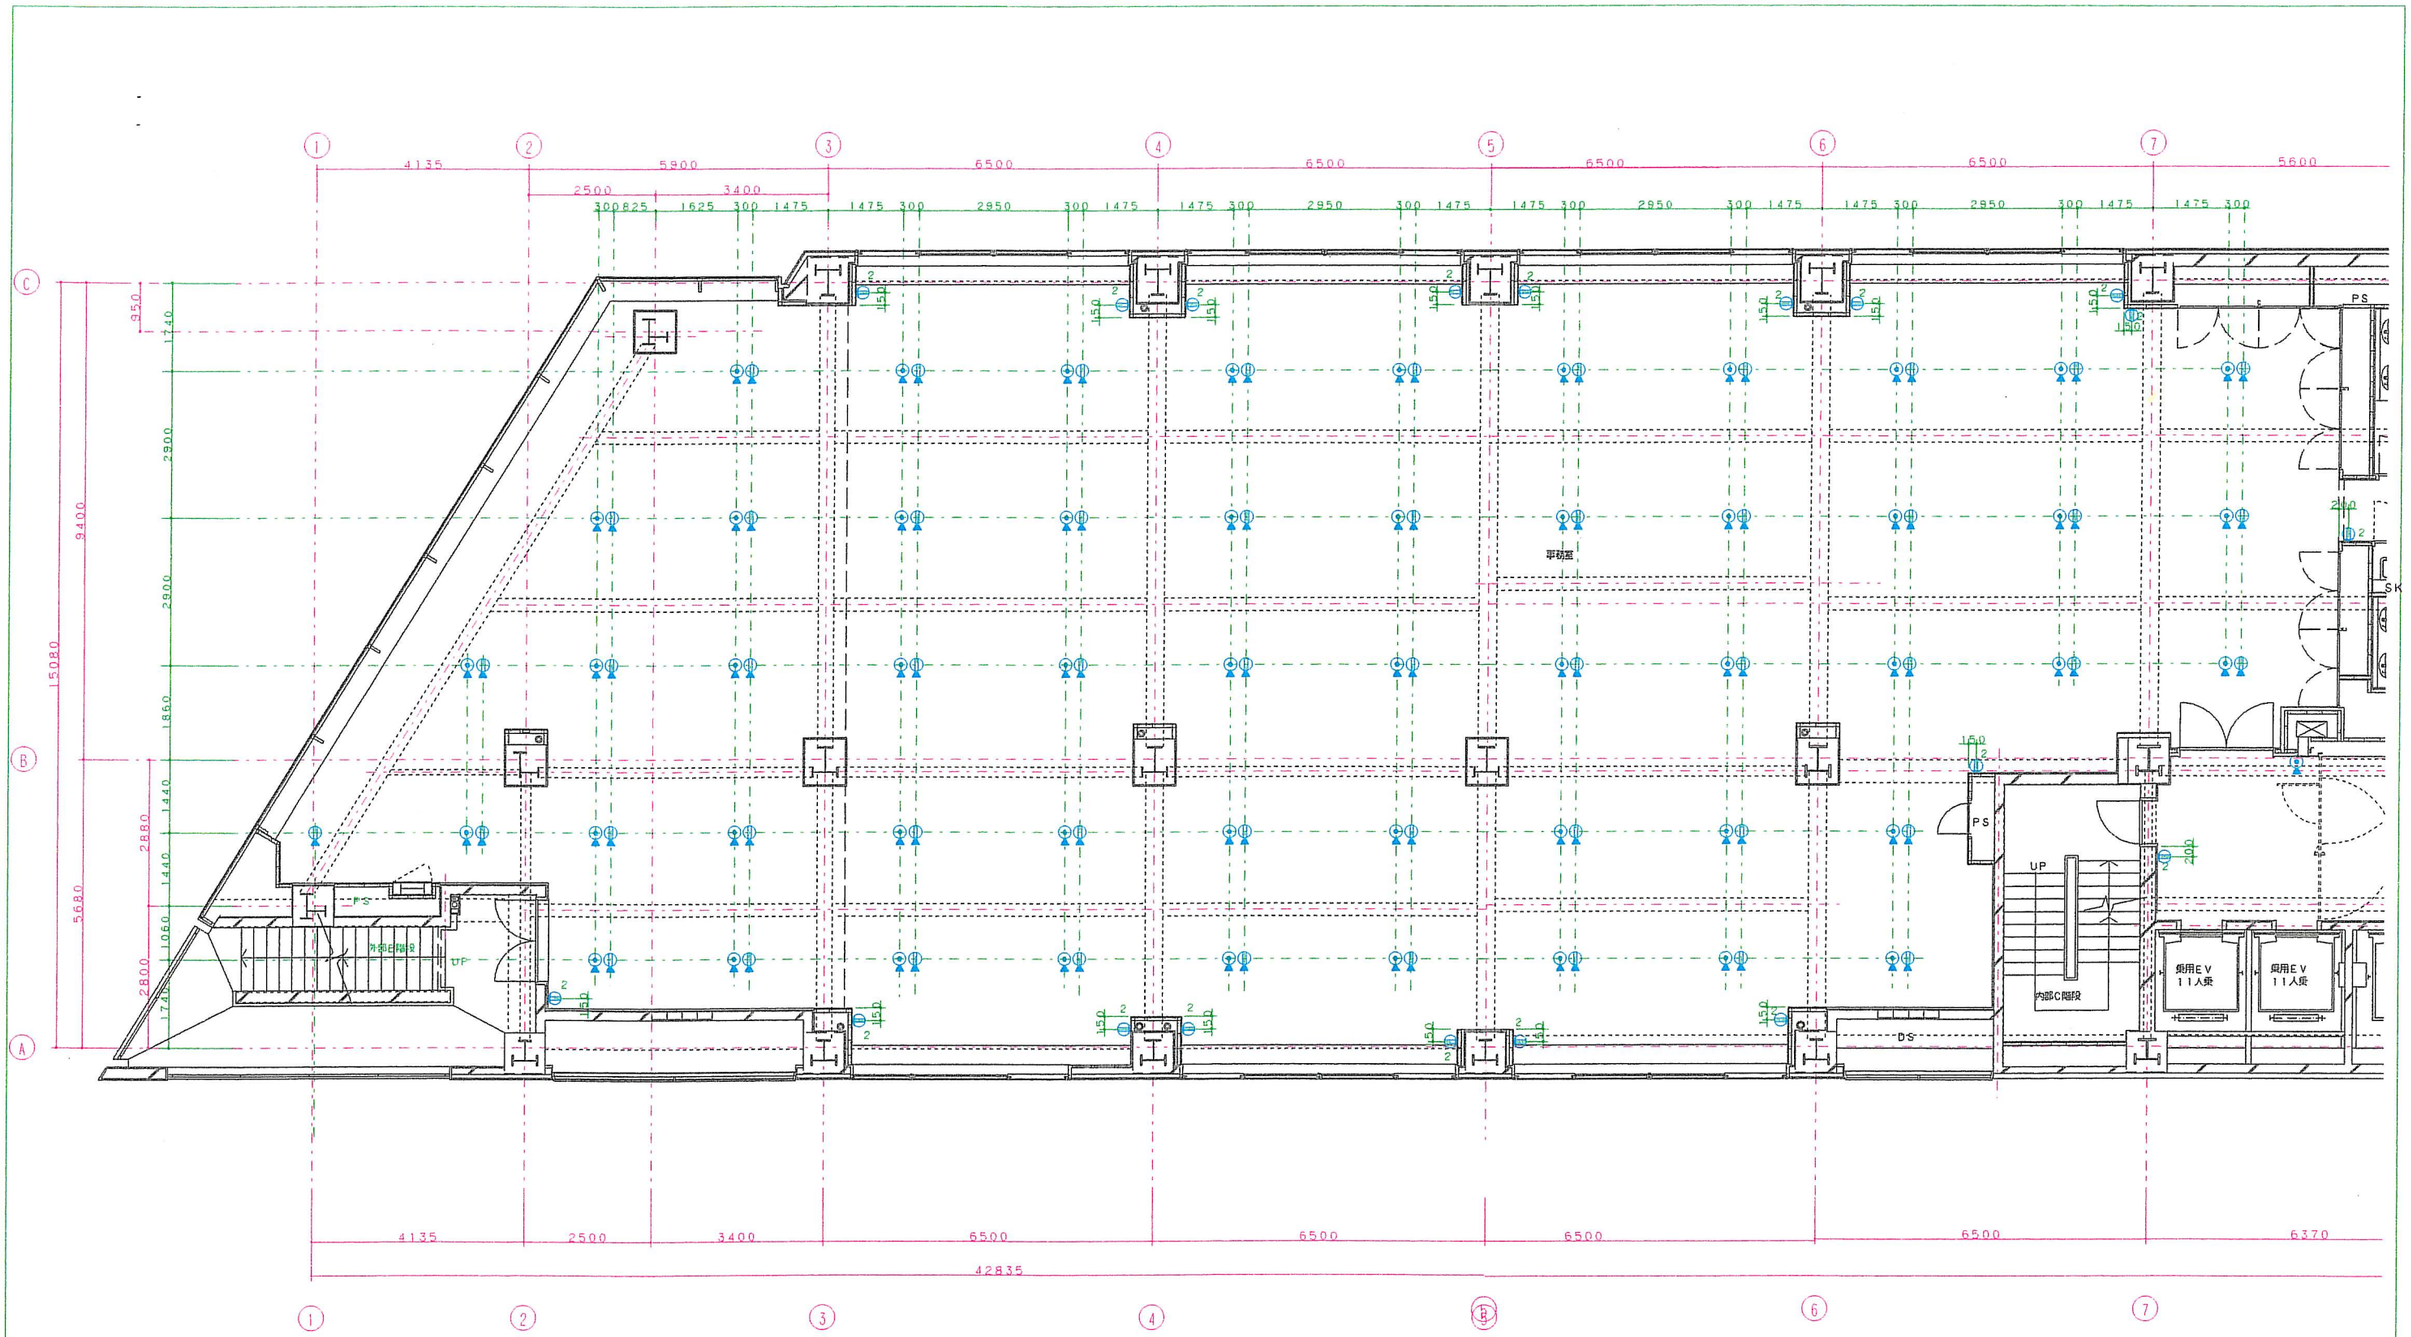

訂正	内容			縮尺	所内	施 竹中工務店	所長	承認	名称 柘真ビル新館新築工事		設計 NO	図面 NO E-
							現場	主担当	担当	検図	2,3階事務所コンセント配置図 1：60	図面 NO	