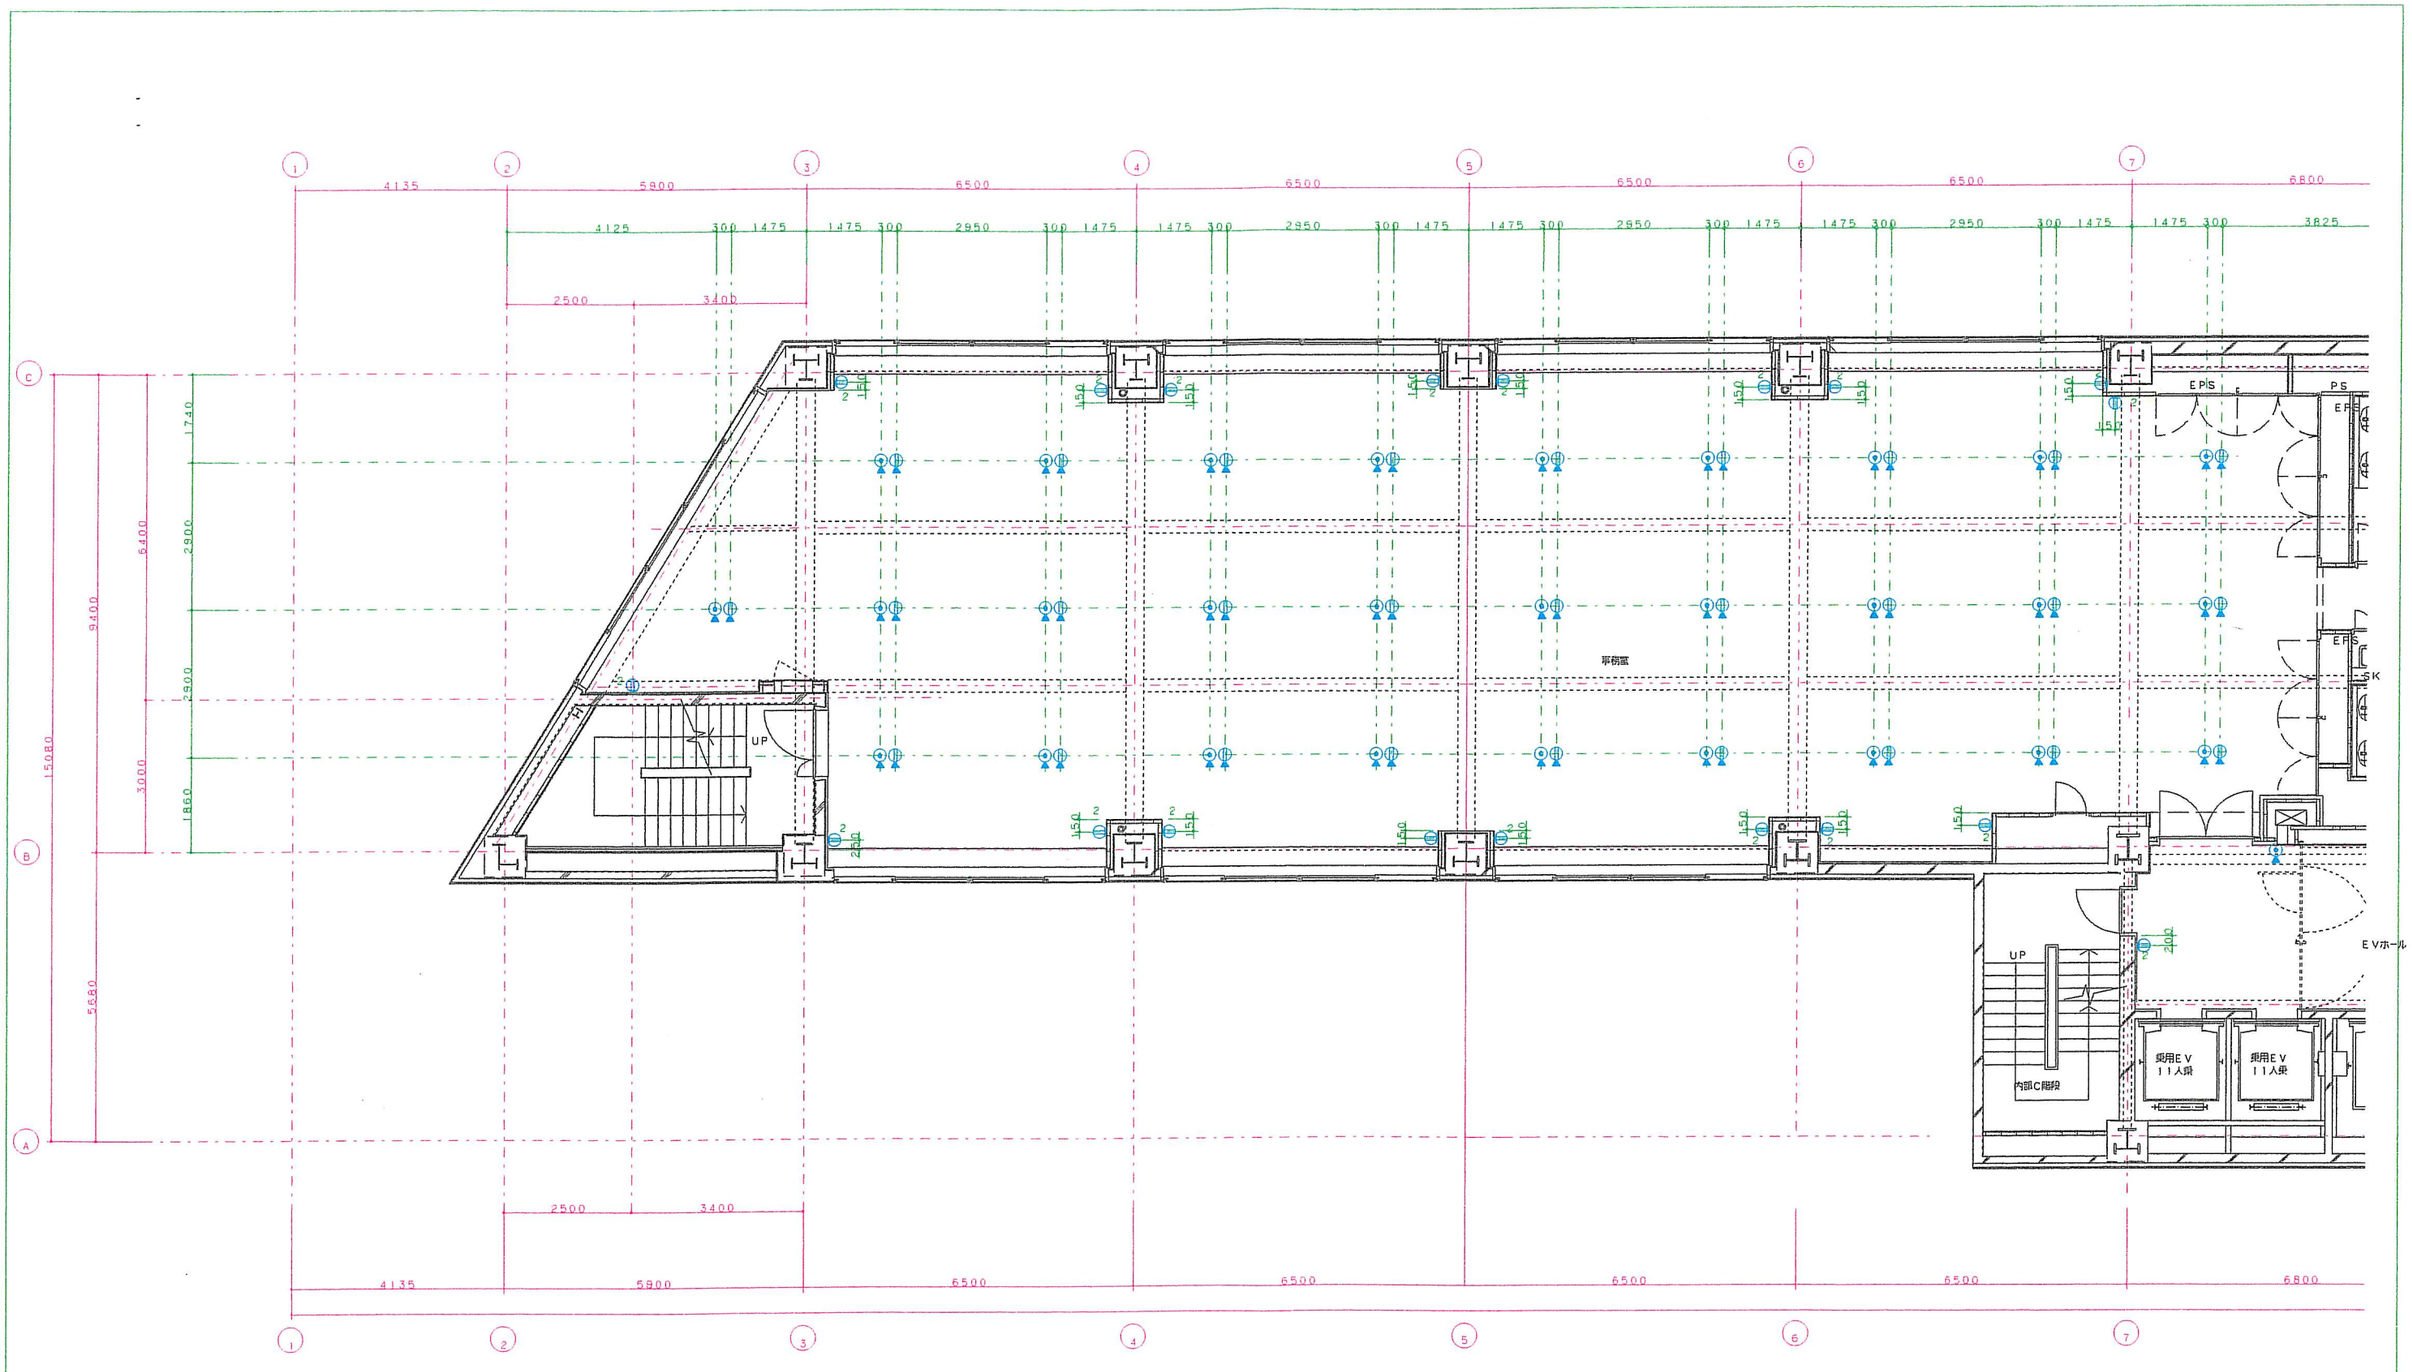

訂正	年月日			縮尺	凡例	新 竹中工務店	所長	年月日	名称 祐眞ビル新館新築工事	図面 NO	図面 NO E－
							担当	主任担当	担当 部長担 / 部課担	6～１０階事務所コンセント配置図 1：60	写真 NO